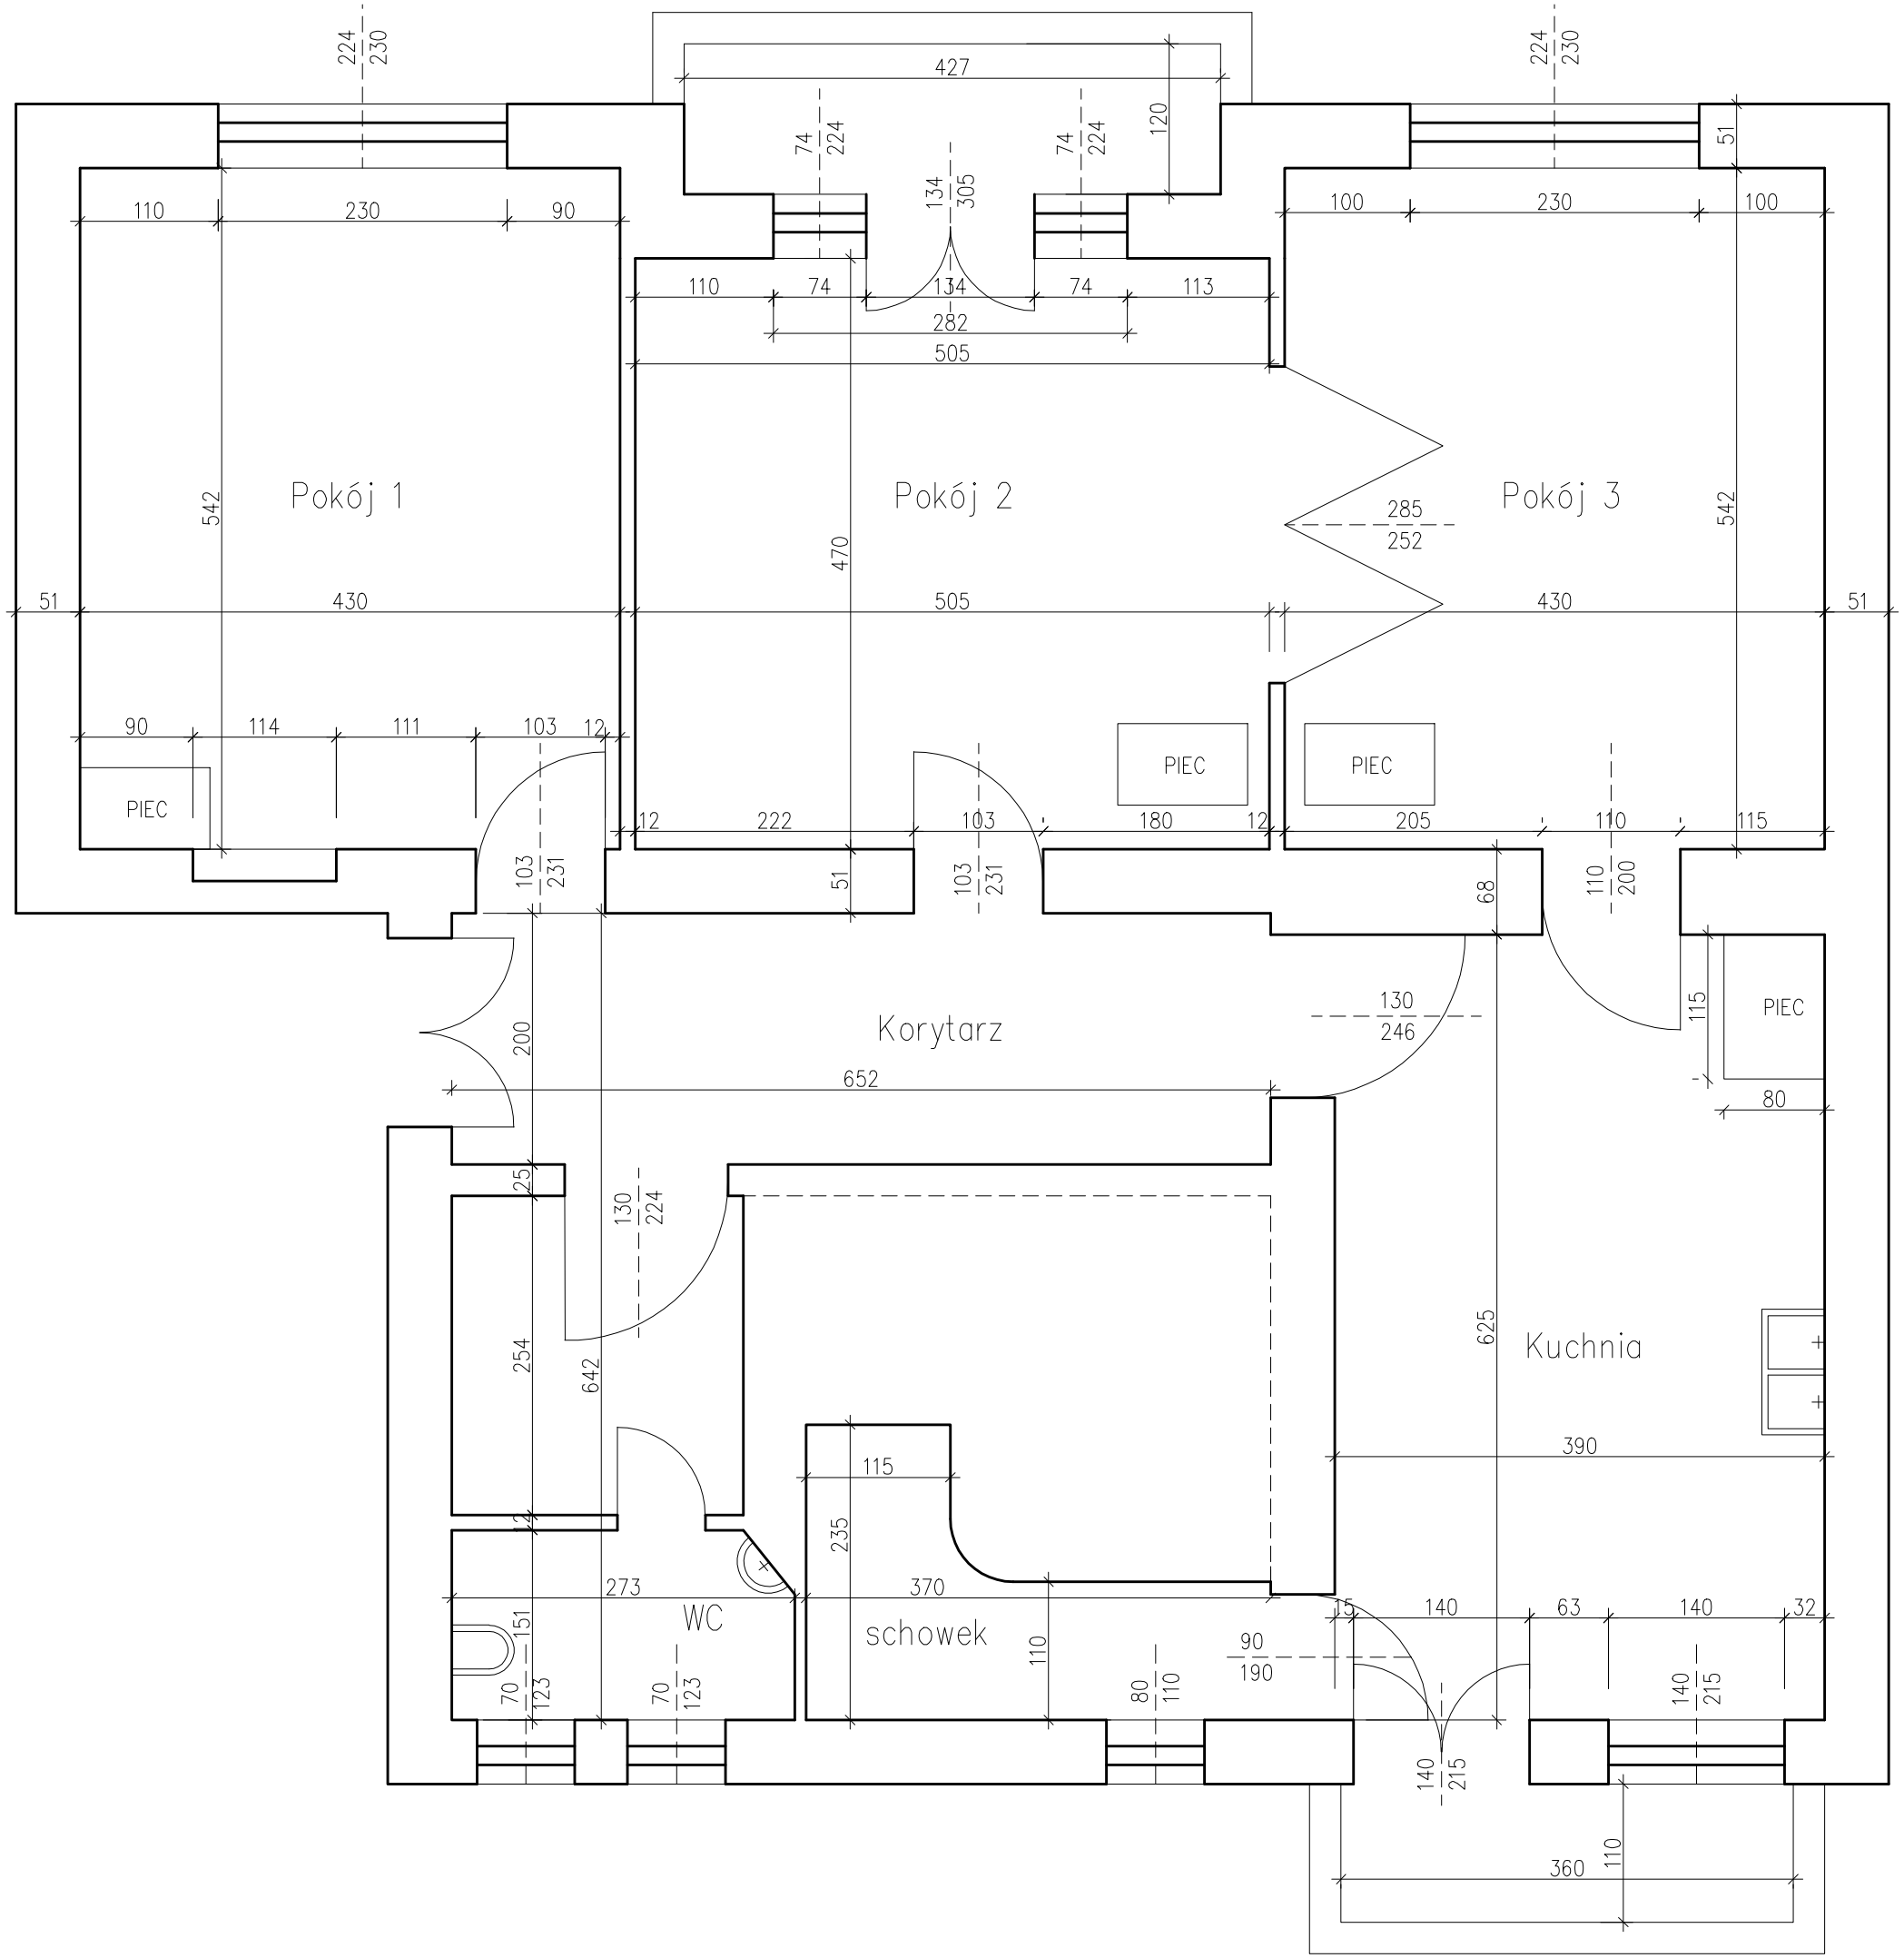



RZUT POMIESZCZEŃ

skala 1:50

Stan istniejący

Katowice ul. Kopernika 11/2

RYS. NR 1

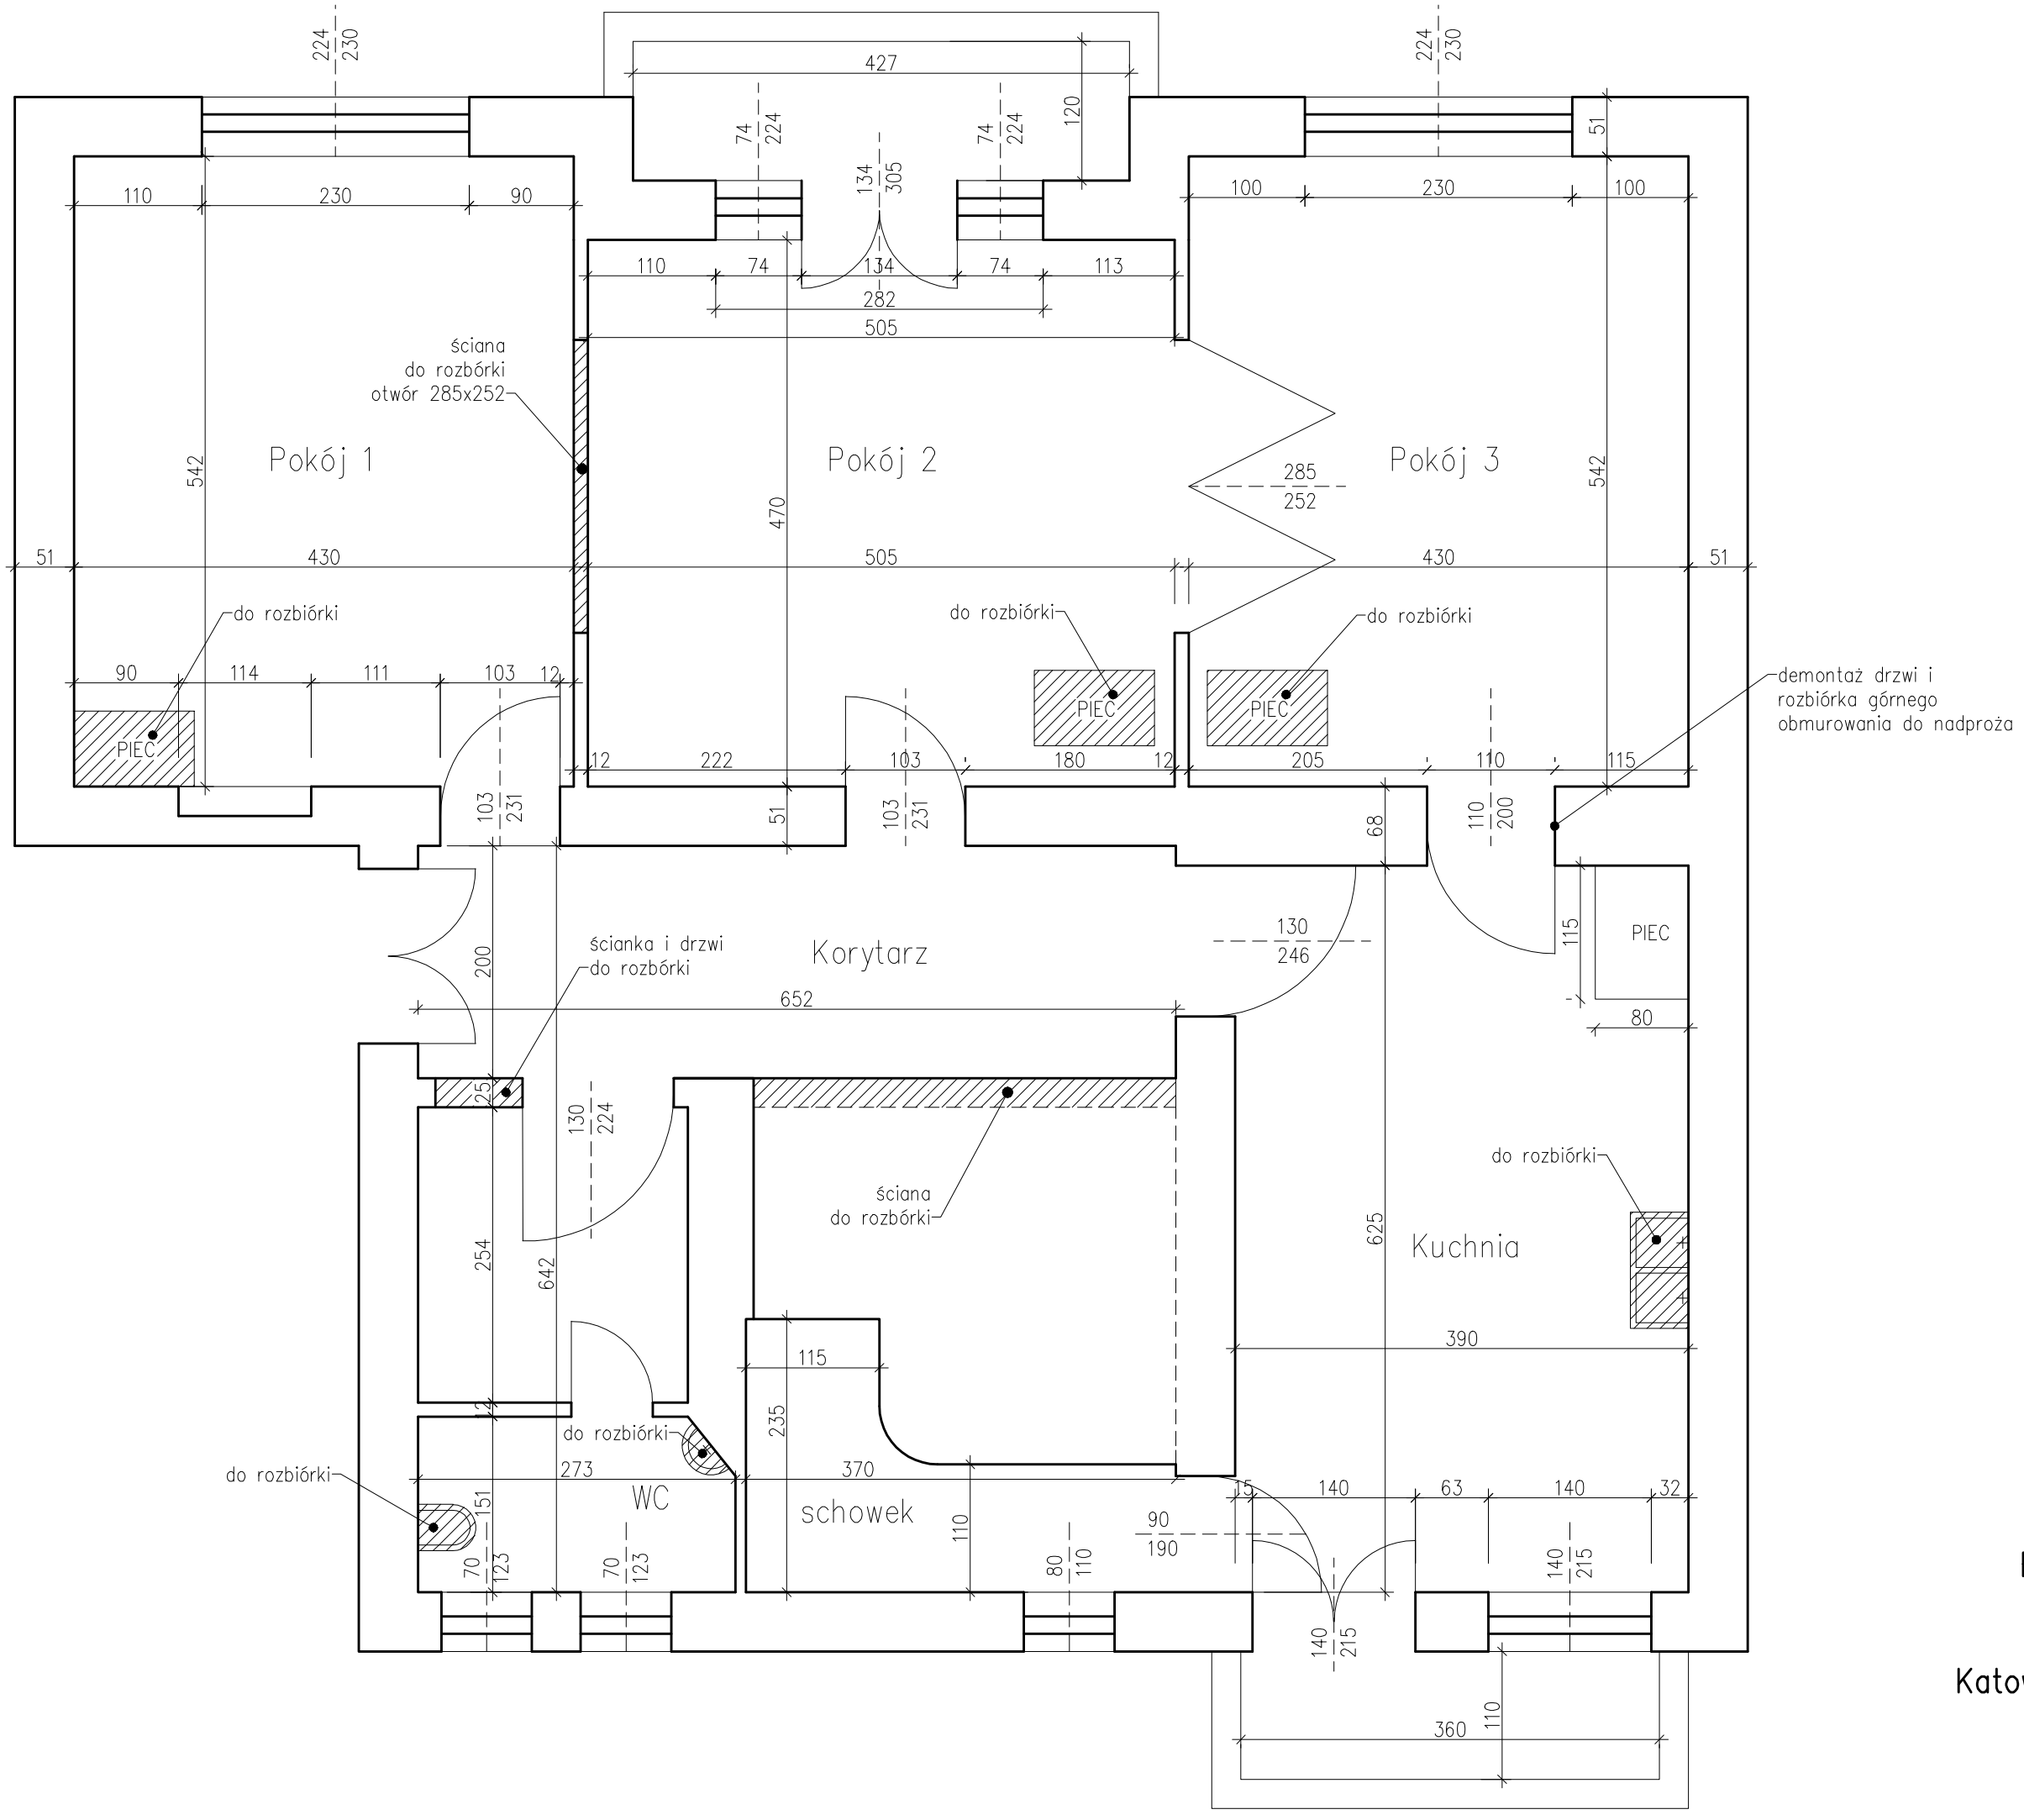


RZUT POMIESZCZEŃ

skala 1:50

Rozbiórki

Katowice ul. Kopernika 11/2

RYS. NR 2

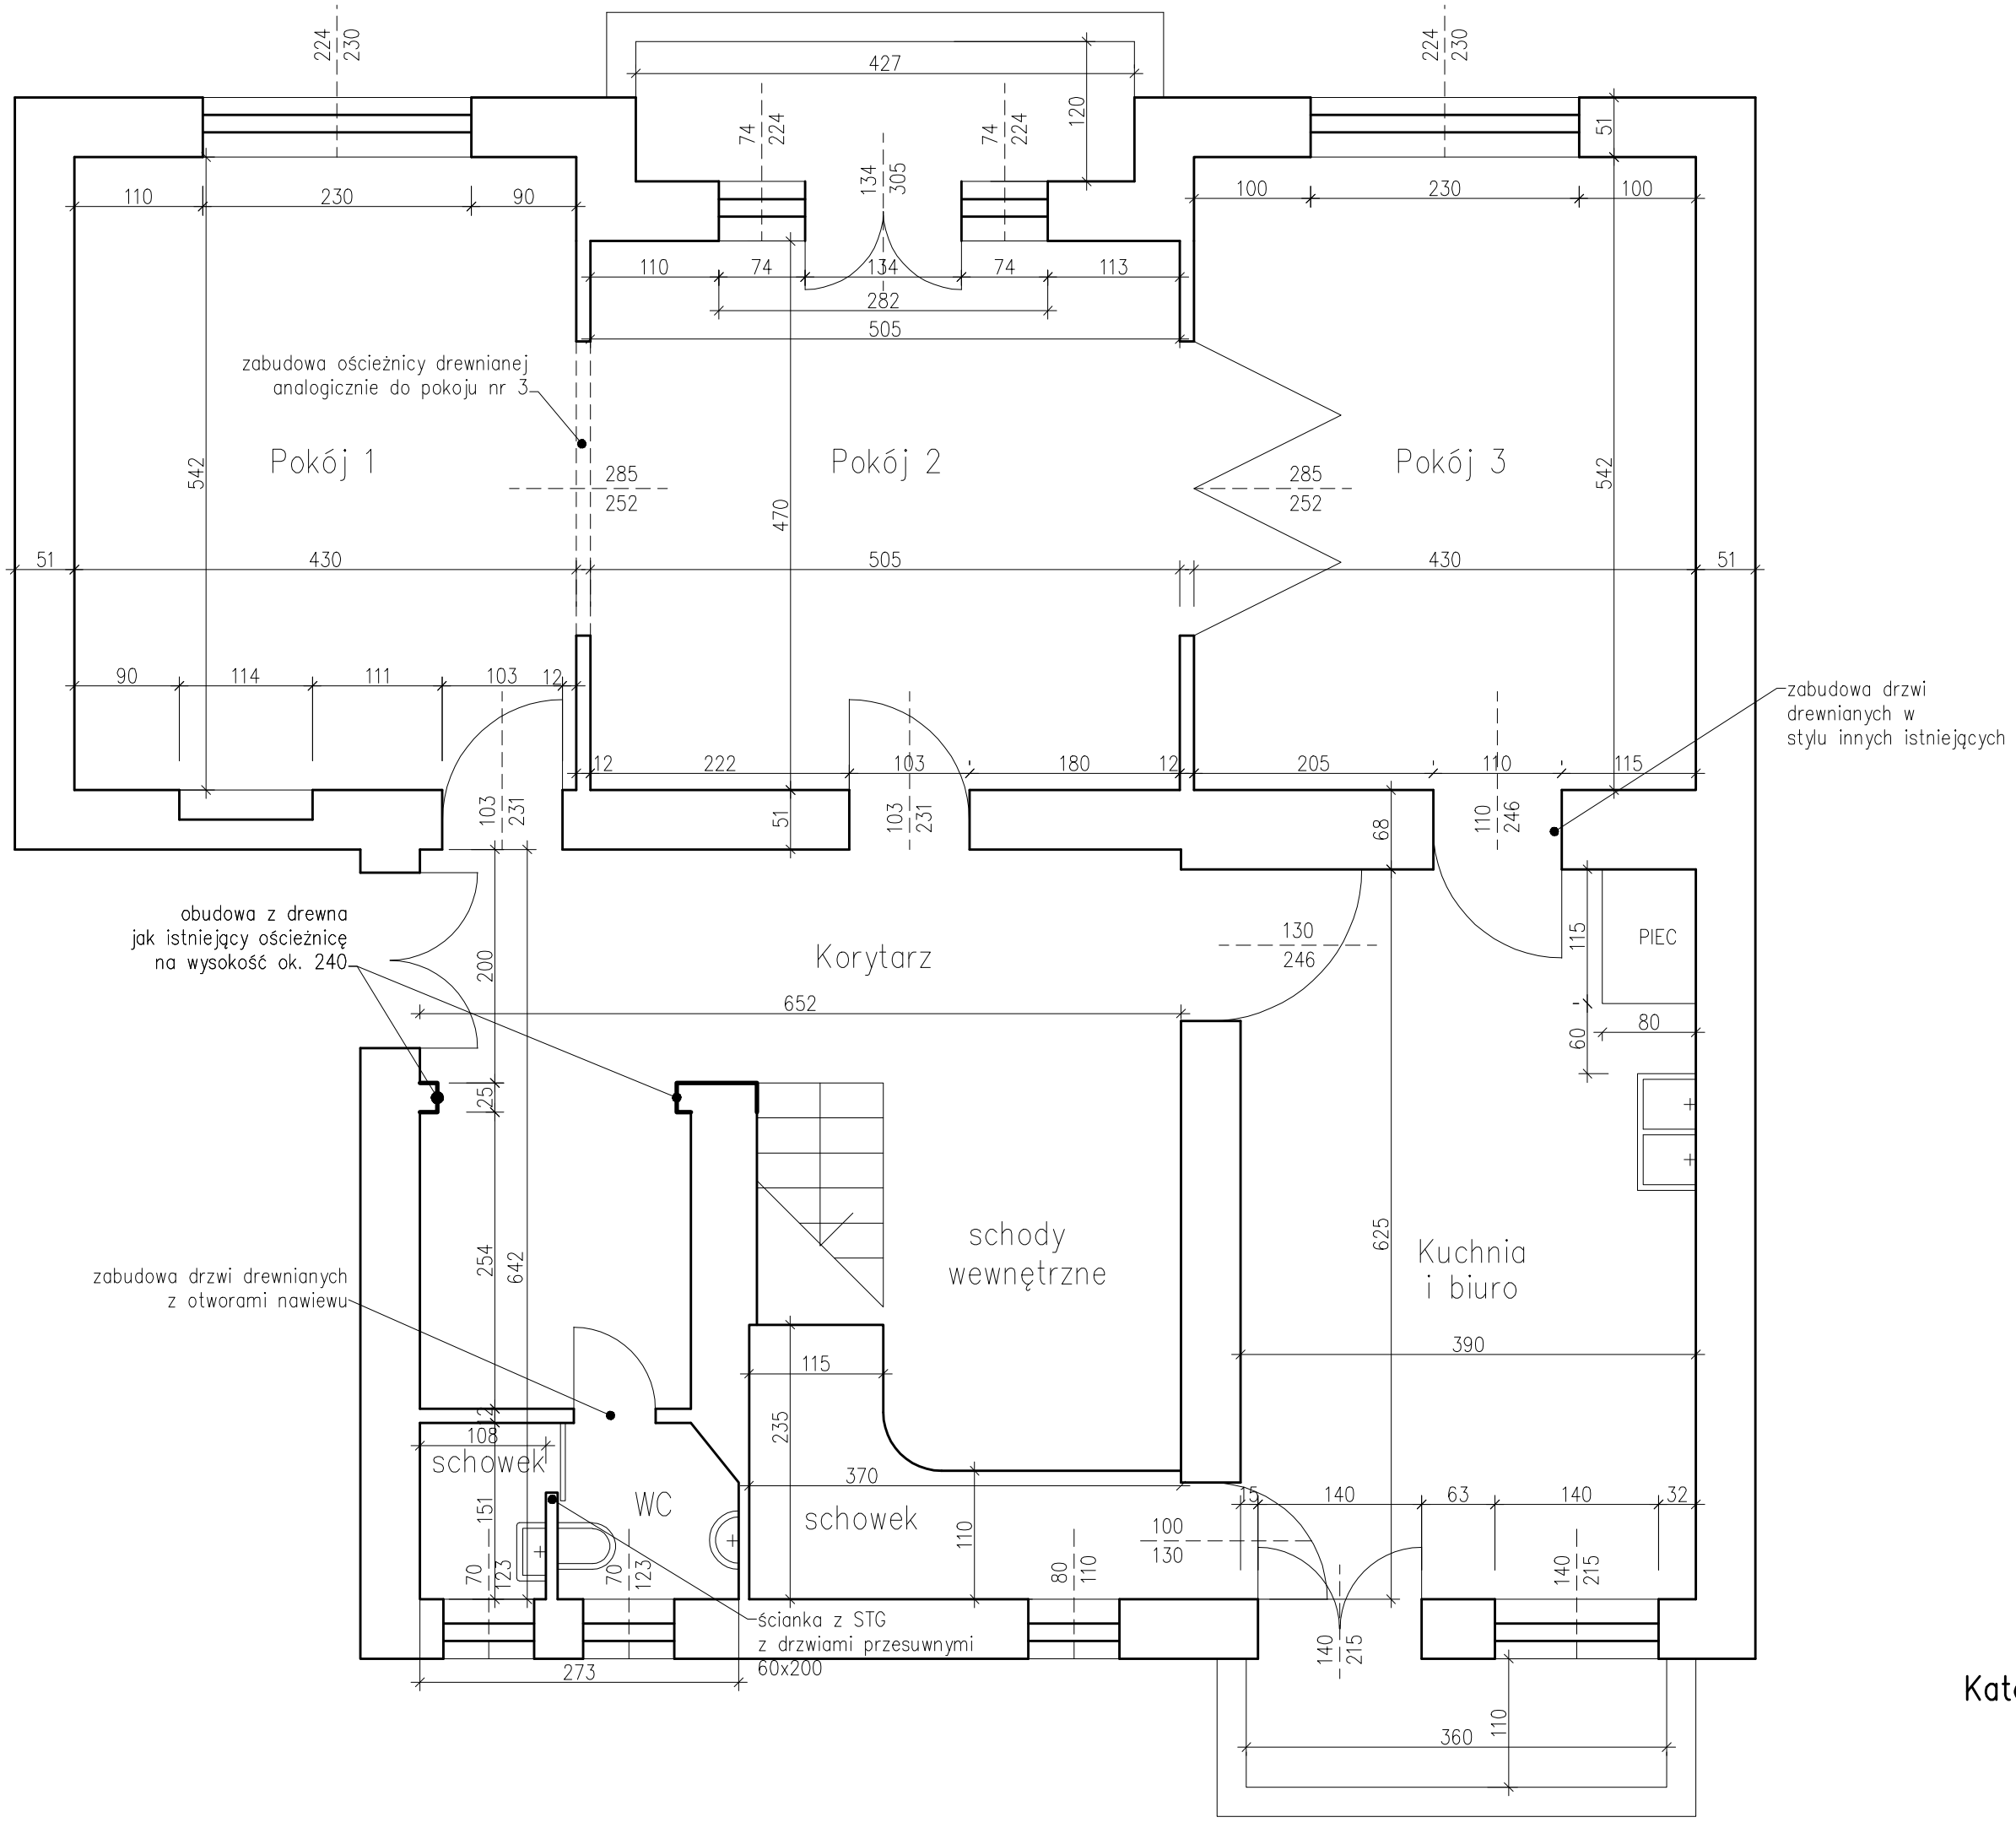

RZUT POMIESZCZEŃ

skala 1:50

Stan projektowany

Katowice ul. Kopernika 11/2

RYS. NR 3